




1358, 2e Rue, Parc industriel, C.P. 608,  
Sainte-Marie, Beauce, Québec, Canada G6E 3B8

Sainte-Marie : (418) 387-2634  
Québec : (418) 692-0855  
Sans frais : 1-800-463-8966  
Télécopieur : (418) 387-6438  
www.bolduc.ca  
info@bolduc.ca

Imprimé au Canada  
ZLI-FR08 (2e révision) - Fosse



- Fosses **septiques**
- Fosses **de rétention**

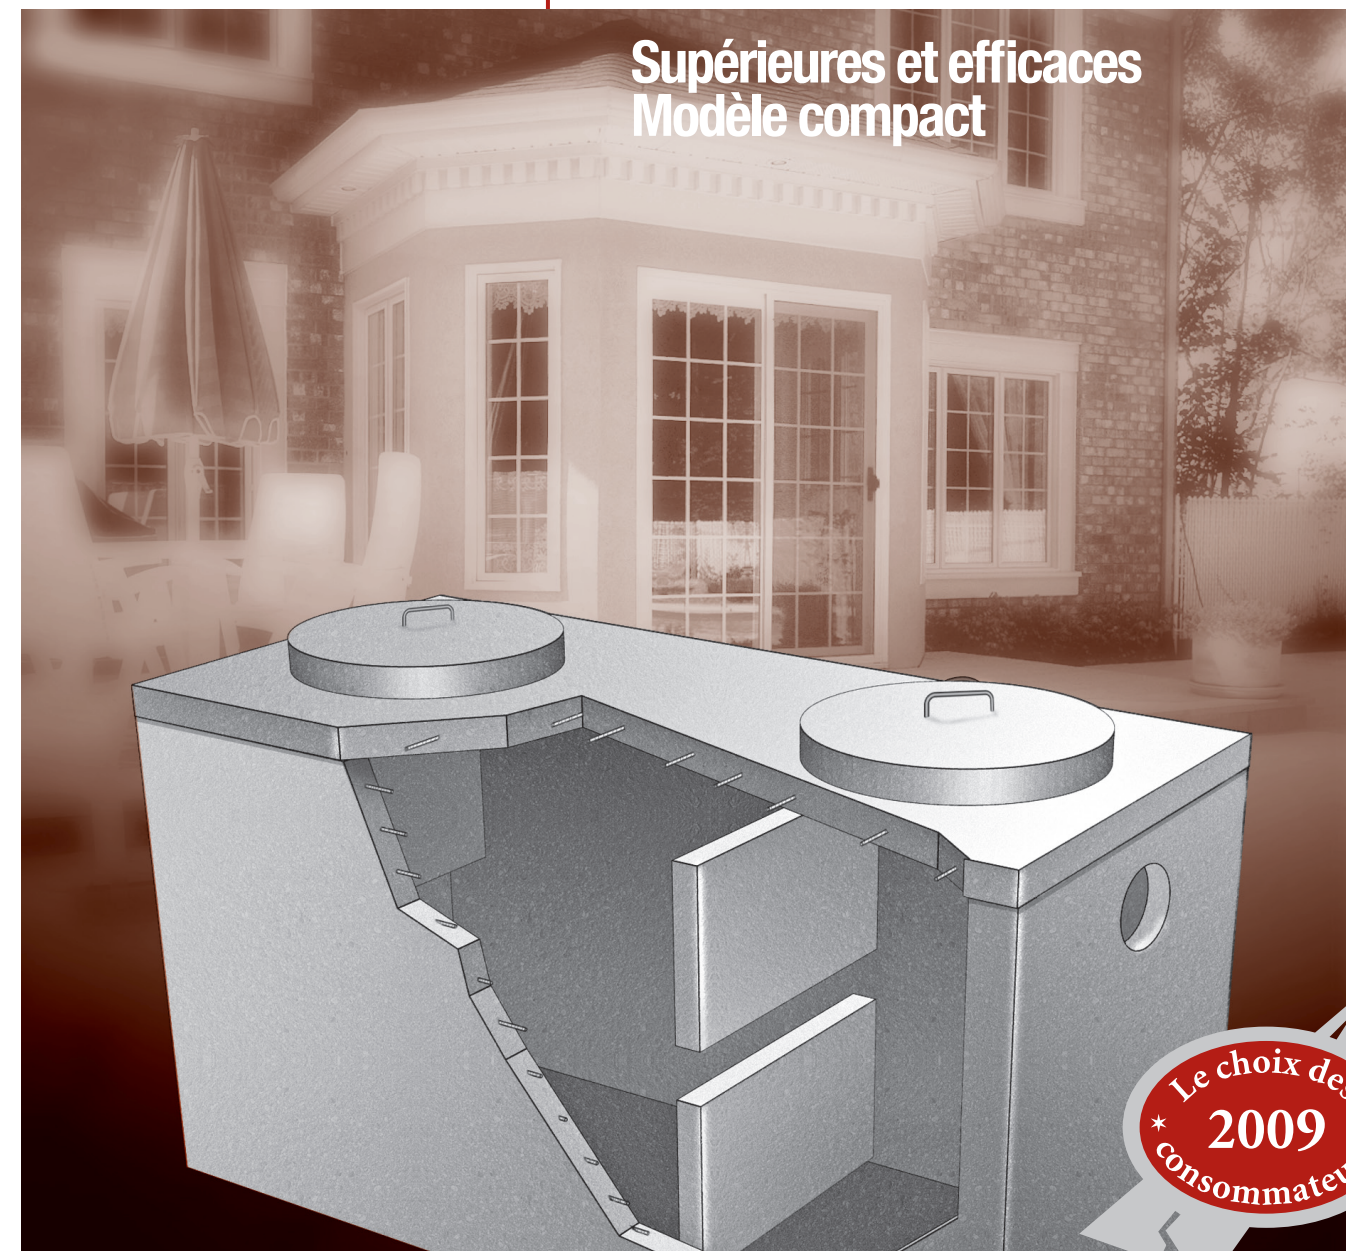


Supérieures et efficaces  
Modèle compact



### Qualités et caractéristiques


- Construites de béton armé
- Faciles d'inspection et de nettoyage.
- Faciles d'installation
- Préfiltres inclus

**Votre spécialiste  
en produits de béton  
depuis plus de 50 ans!**

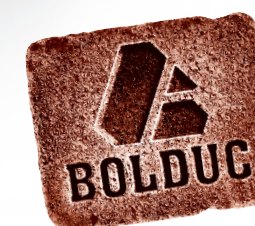

## Caractéristiques et recommandations

- Conformes aux normes gouvernementales les plus strictes.
- Aucun additif chimique n'est nécessaire.

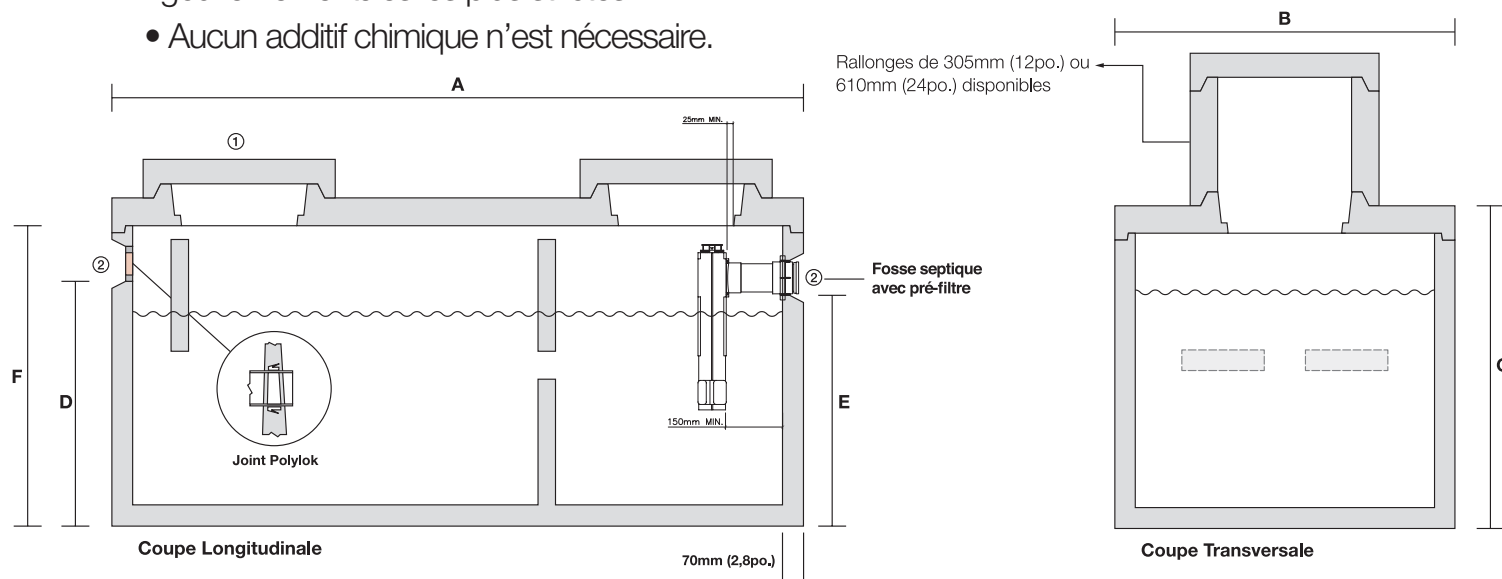


- ① Couvercle de 610mm (24po.) de diamètre par 110 mm (4,33po.) d'épais, 60 kg (132 lbs)  
② Adapteurs flexibles et ajustables pour 50, 70, 100 mm (2po., 3po. et 4po.)  
Ouverture : diamètre de 100 mm (4 po.)

Modèle (m3/gal.)	Nombre de chambre à coucher	Total <sup>(1)</sup> (m3/gal.)		Volume Normalisé (m3/gal.)	Effectif (m3/gal.)	A (mm/po.)	B (mm/po.)	C (mm/po.)	D (mm/po.)	E (mm/po.)	F (mm/po.)	Masse (kg/lb)		Total <sup>(2)</sup> (kg/lb)
		Cuve	Dalle											
3,4 750	3	3,45 759	3,4 750	2,7 600	2,7 600	2585 101 3/4	1370 53 3/4	1390 54 3/4	1100 43 1/4	1035 40 3/4	1250 49 1/4	2760 6085	880 1940	3640 8025
3,9 850	4	3,9 858	3,9 850	3,15 685	3,15 685	2590 102	1370 53 3/4	1550 61	1240 48 3/4	1170 46	1410 55 1/2	2990 6592	880 1940	3870 8532
4,8 1050	5-6	5,2 1144	4,8 1128	4 860	4 860	3190 125 1/2	1660 65 1/4	1325 52 1/4	1025 40 1/4	950 37 1/2	1185 46 3/4	3400 7496	1410 3109	4810 10605
6,8 1500	5-6	6,9 1518	6,8 1505	5,9 1260	5,9 1260	3190 125 1/2	1660 65 1/4	1700 67	1390 54 3/4	1345 53	1560 61 1/2	4120 9083	1410 3109	5530 12192

- <sup>(1)</sup> Total selon la norme en vigueur  
<sup>(2)</sup> Total incluant les couvercles et les séparateurs

## Caractéristiques et recommandations

- Permettent l'emmagasinage des eaux usées de chalets, maisons et maisons d'été équipées d'une toilette chimique à faible débit d'eau.
- Toute fosse de rétention nécessite des vidangeages périodiques.

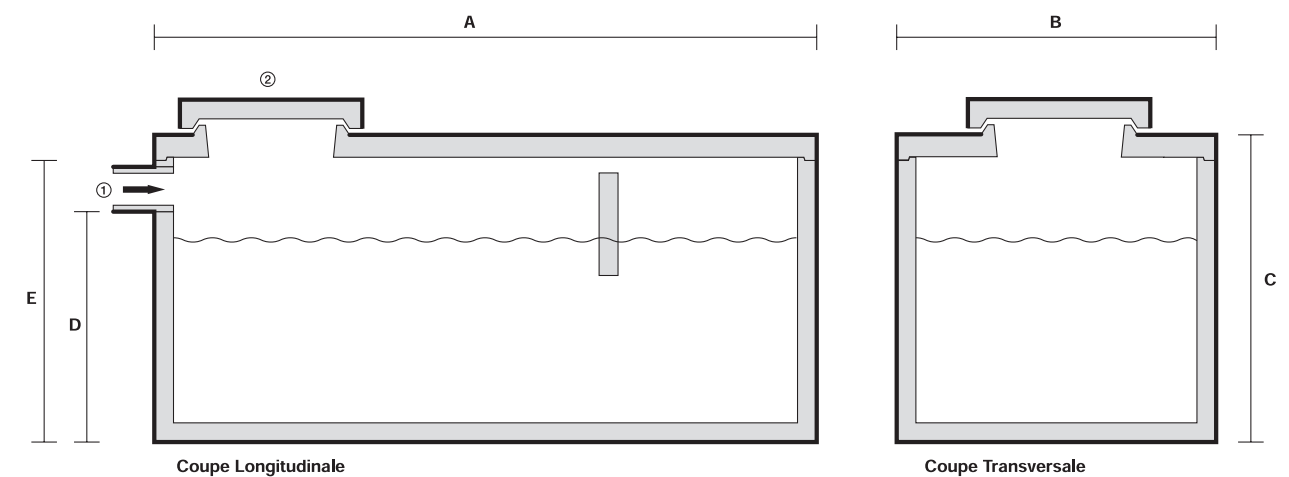

- ① Joints étanches pour tuyau de 100mm (4po.)  
② Couvercle de 610mm (24po.) de diamètre par 110 mm (4,33po.) d'épais, 60 kg (132 lbs)  
Ouverture : diamètre de 100mm (4po.)

Modèle (m3/gal.)	Nombre de chambre à coucher	Total <sup>(1)</sup> (m3/gal.)		Volume Normalisé (m3/gal.)	Effectif (m3/gal.)	A (mm/po.)	B (mm/po.)	C (mm/po.)	D (mm/po.)	E (mm/po.)	Masse (kg/lb)		Total <sup>(2)</sup> (kg/lb)
		Cuve	Dalle										
3,4 750	3	3,45 759	3,4 750	2,9 660	2,9 660	2585 101 3/4	1370 53 3/4	1390 54 3/4	1100 43 1/4	1250 49 1/4	2430 5357	860 1896	3290 7253
3,9 850	4	3,9 858	3,9 850	3,4 750	3,4 750	2590 102	1370 53 3/4	1550 61	1240 48 3/4	1410 55 1/2	2660 5864	860 1896	3520 7760
4,8 1050	5-6	5,2 1144	4,8 1128	4,3 950	4,3 950	3190 125 1/2	1660 65 1/4	1325 52 1/4	1025 40 1/4	1185 46 3/4	3050 6724	1390 3065	4440 9789
6,8 1500	5-6	6,9 1518	6,8 1505	6,1 1325	6,1 1325	3190 125 1/2	1660 65 1/4	1700 67	1390 54 3/4	1560 61 1/2	3730 8223	1390 3065	5120 11288

- <sup>(1)</sup> Total selon la norme en vigueur  
<sup>(2)</sup> Total incluant les couvercles et les séparateurs

Se conformer au « Règlement sur l'évacuation et le traitement des eaux usées des résidences isolées c. Q-2, r.8 » de la loi sur la qualité de l'environnement, pour l'installation

Nos produits sont fabriqués selon les normes suivantes :

Fosses septiques : NQ-3680-905

Fosses de rétention : NQ-3682-901

Traitement des eaux usées, système d'épuration autonome des résidences isolées : NQ-3680-910